


Det. 3.18.3

Utěsnění přechodu stěna a podlaha ve vlhkých prostorech

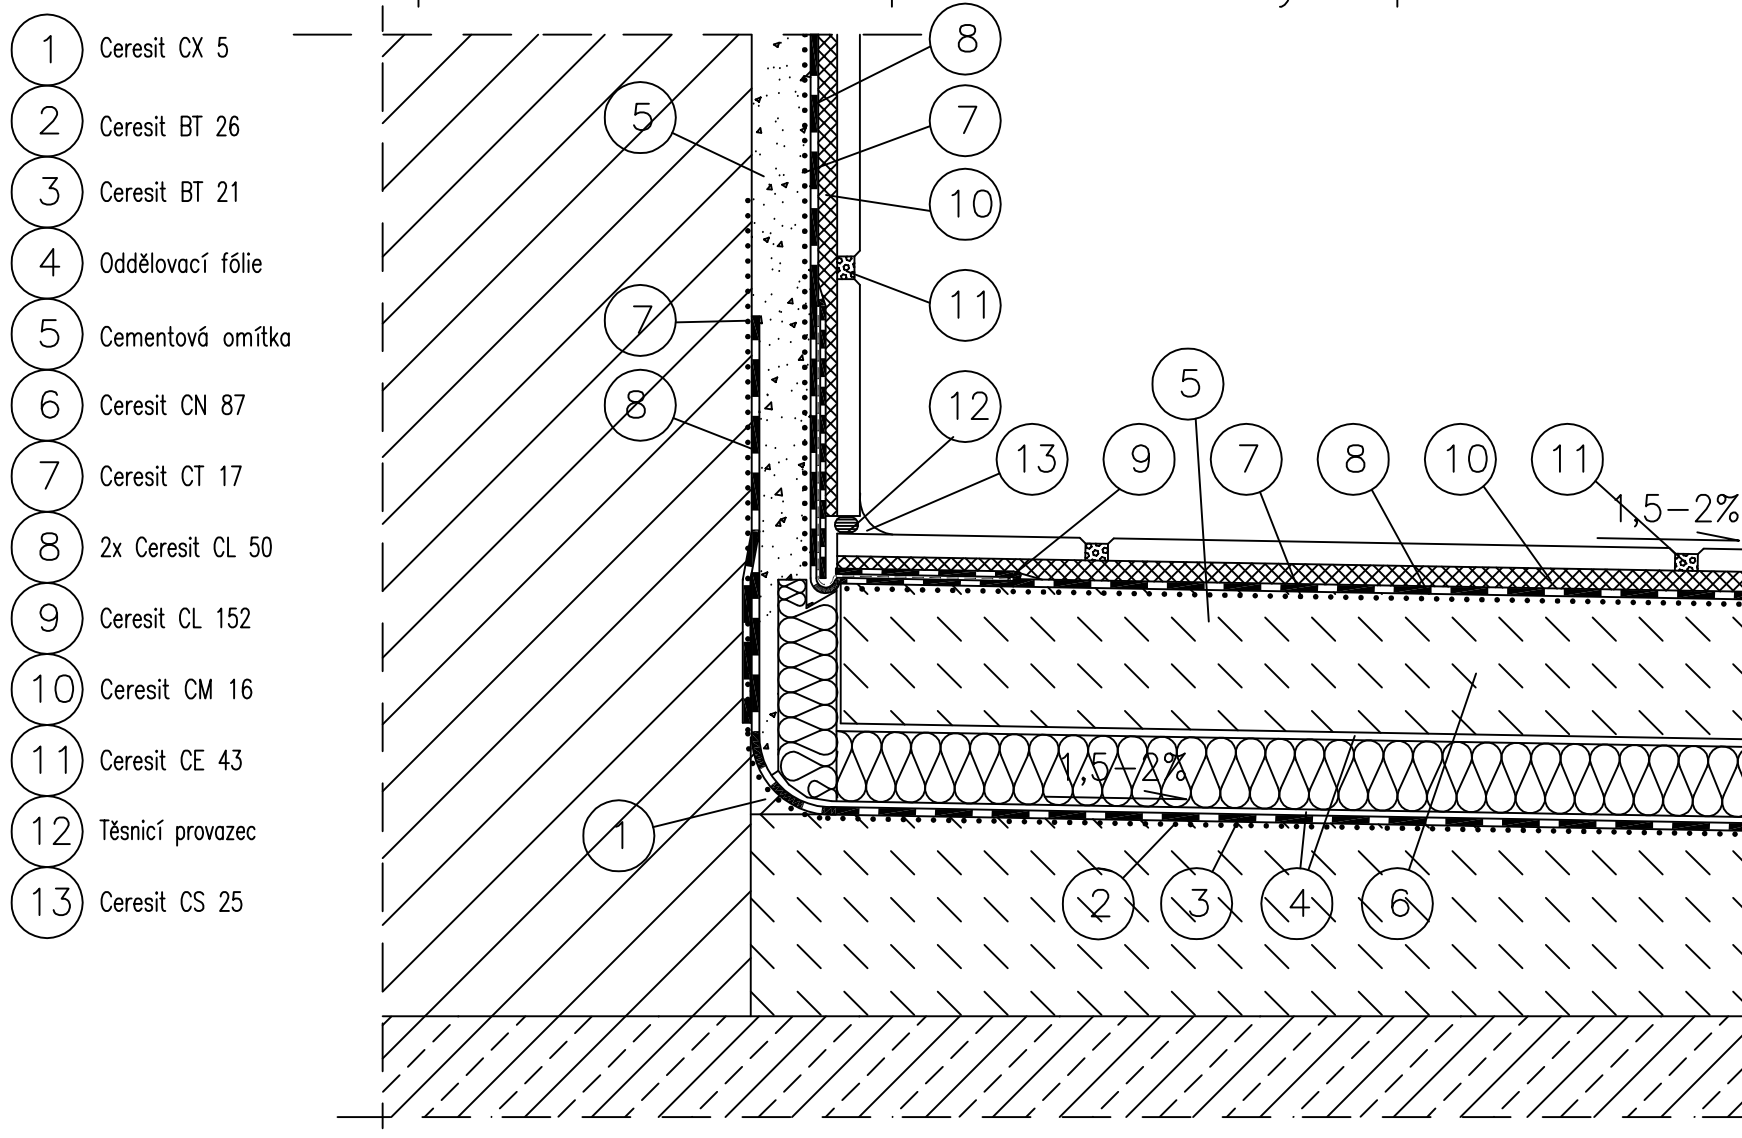

Pozn.: Alternativní řešení lze použít pouze na základě technických podkladů firmy Henkel ČR

Henkel ČR spol. s r. o.
170 00 Praha 7, U Průhonu 10
info@ceresit.cz
www.ceresit.cz

Ceresit